

*Wzrost 170
Ciężar 65 kg
Data 12.02.2017*

**Formularz zgłoszenia projektów
do zrealizowania w ramach budżetu obywatelskiego Gminy Goldap**

1. Podstawowe informacje:

- a) Tytuł projektu: **Rozbudowa monitoringu w celu poprawy bezpieczeństwa**
- b) Pomysłodawca/ y: **Józef Wawrzyn, Stanisław Dzierwa, Zdzisław Jańczuk, Józef Łapiński, Stanisław Luty**
- c) Lokalizacja projektu: **Goldap, ulice Mickiewicza, Matejki, Górna, Osiedle Młodych**
- d) Obszar tematyczny: **Bezpieczeństwo**
- e) Szacunkowy koszt projektu: **90 000 zł – zgodnie z załączonym oświadczeniem, Spółdzielnia Mieszkaniowa w Goldapi oświadcza, że gotowa jest partycypować w kosztach projektu przekraczających założony limit 90 000 zł, tj. w kwocie nieprzekraczającej 20 000 zł.**
- f) Kontakt do pomysłodawcy/ przedstawiciela pomysłodawców:
(należy podać imię, nazwisko, numer telefonu oraz, o ile to możliwe, adres e-mail)
Józef Wawrzyn, tel. 604 569 518, smgoldap@neostrada.pl

2. Cele projektu

Celem projektu jest zwiększenie szerokokorozumianego bezpieczeństwa, ochrona mienia, estetyki budynków i otoczenia w newralgicznych punktach osiedli mieszkaniowych w Gołdapi, poprzez rozbudowę monitoringu miejskiego.

3. Opis projektu

Opis projektu:

- montaż dwóch punktów kamerowych PTZ (lokalizacja wg załączonej mapy),
- instalacja nowego serwera rejestracji (rozbudowa systemu CCTV bez wymiany serwera wraz z oprogramowaniem nie jest możliwa z uwagi na braku możliwości obsługi aktualnie produkowanych kamer oraz wyeksploatowanie się istniejącego serwera pracującego od roku 2008),
- infrastruktura sieciowa (światłowodowa IP) – zachowanie istniejącego standardu,
- zasilanie elektryczne.

4. Uzasadnienie

W ciągu ostatnich kilku lat nasilił się problem osób spożywających alkohol i środki odurzające na osiedlach mieszkaniowych, którzy nagminnie zagłuszają ciszę nocną, zaśmiecają, załatwiają swoje potrzeby fizjologiczne oraz niszczą mienie, w szczególności części wspólnych budynków. Mieszkańcy reagujący na problem są przez te osoby zastraszane, przez co tylko nieznaczna ilość incydentów dociera do organów ścigania.

Rozbudowa monitoringu w newralgicznych miejscach osiedli przyczyni się do wyeliminowania problemu lub jego radykalnego ograniczenia, co odpowiada aktualnym potrzebom mieszkańców i przechodniów, którzy ww. problem nieustannie zgłaszają Spółdzielni Mieszkaniowej. Idea

rozbudowy monitoringu popierana jest przez Komendę Powiatowej Policji.

5. Zakres projektu

Projekt będzie służył w szczególności mieszkańcom Osiedla Młodych, budynków Górna 5, Matejki 2, 4, Plac Zwycięstwa 9, Mickiewicza 2, Górna 7, Górna, Mickiewicza 7 oraz wszystkim mieszkańcom sąsiednich nieruchomości, a także osób parkujących auta w pobliżu ww. budynków.

6. Ochrona środowiska

Brak oddziaływania na środowisko.

7. Szacunkowy koszt

Lp.	Składowe projektu	Koszt
1	Urządzenia centralne (serwer, urządzenia pasywne, aktywne)	20 000
2	Punkt kamerowy 1	10 000
3	Punkt kamerowy 2	10 000
4	Kanalizacja techniczna	10 000
5	Okablowanie światłowodem, projekt techniczny, inne koszty	40 000
	Razem	90 000

Dodatkowe załączniki*:

(*) proszę zaznaczyć przedstawione do wniosku załączniki

- zdjęcia
- wizualizacja
- dokumentacja techniczna
- ekspertyzy
- analizy prawne
- szkice sytuacyjne
- kosztorysy
- rekomendacje
- zgoda zarządzającego terenem, na którym ma być zlokalizowany projekt (powyższe nie dotyczy terenów gminnych)
- inne: oświadczenie o partycypowaniu w kosztach i zgodzie na zasilanie punktów kamerowych z rozdzielni elektrycznych budynków Spółdzielni

Zgodnie z ustawą z dnia 29 sierpnia 1997 r. o ochronie danych osobowych (Dz.U. z 2015, poz. 2135, z późn. zm.) wyrażam zgodę na przetwarzanie moich danych osobowych dla potrzeb wdrażania i realizacji projektu w ramach budżetu obywatelskiego Gminy Gołdap.

Oświadczam, że jestem/śmy mieszkańcem/ ami Gminy Gołdap.

Oświadczam, że wszystkie informacje podane w formularzu są zgodne z aktualnym stanem

faktycznym.


Jestem świadomy/ ma możliwości weryfikacji zamieszczonych przeze mnie danych na podstawie dostępnych Urzędowi Miejskiemu ewidencji, rejestrów lub innych danych. Jestem świadomy/ ma odpowiedzialności wynikającej z podawania nieprawdziwych informacji i składania nieprawdziwych oświadczeń.


Gołdap 23.01.2017
.....
miejsce, data


Jożef Wawrzyn
.....
czytelny podpis pomysłodawcy/ów
Stanisław Dzierżwa
Zdzisław Janoruk
Józef Łapiński
Stanisław Dudy

Uwaga: Formularz uznany zostaje za poprawnie złożony, jeśli wypełnione są wszystkie pola.



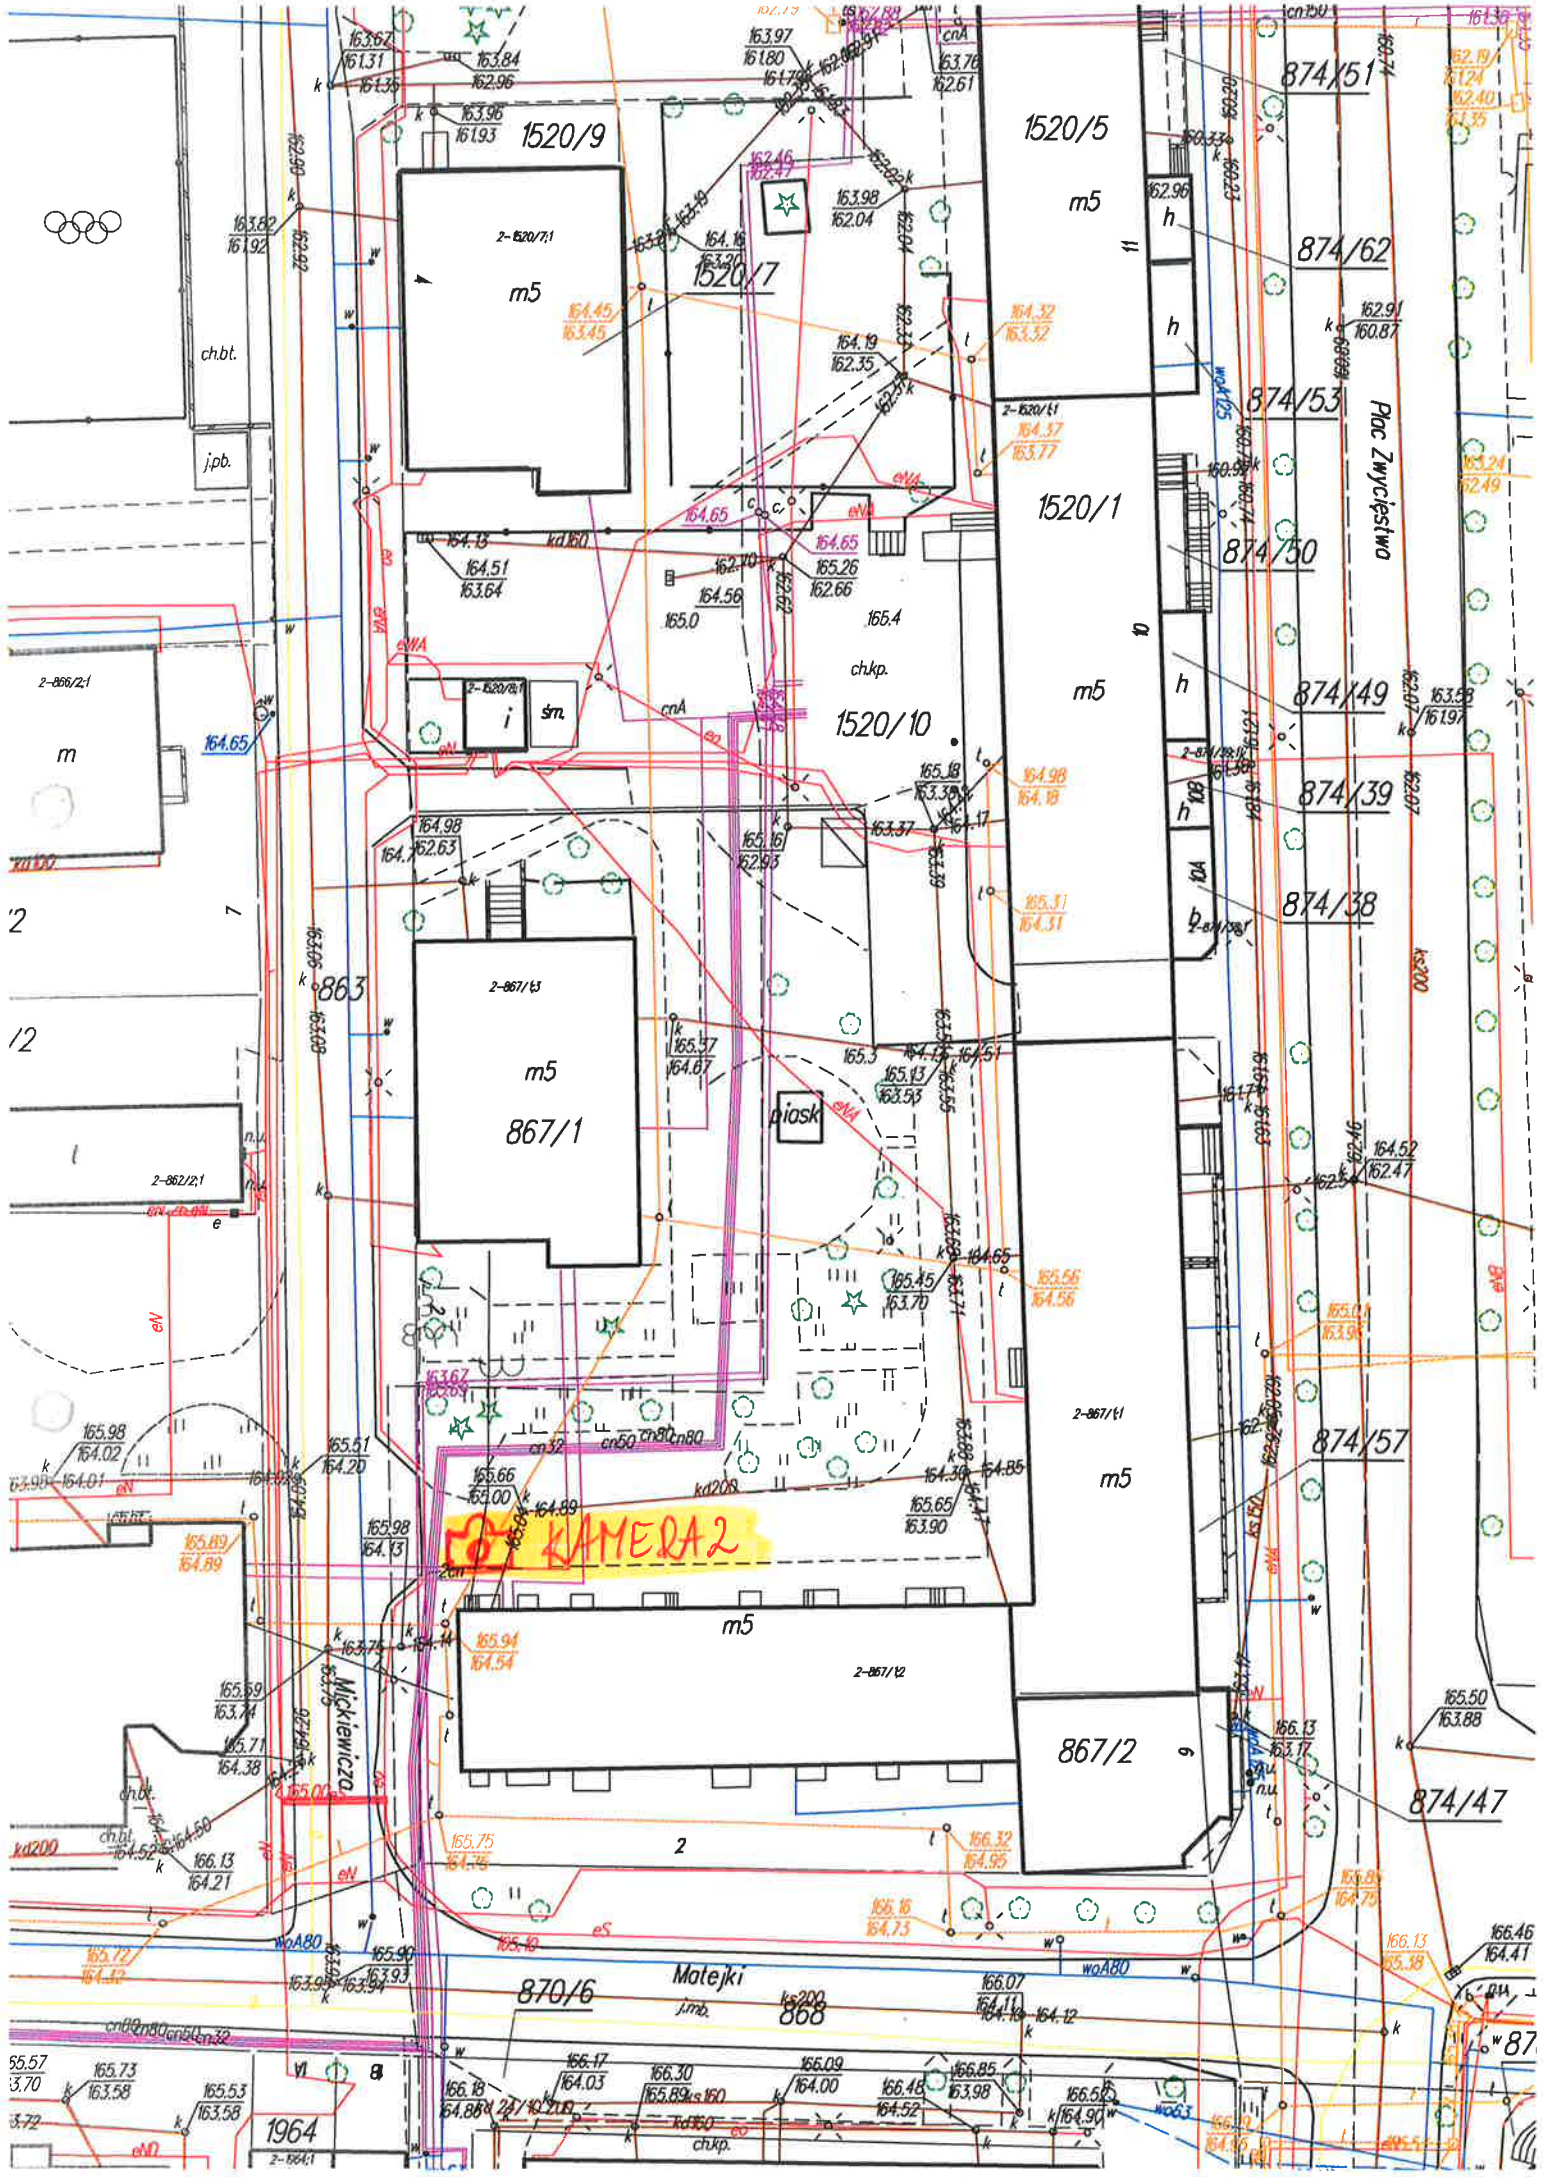

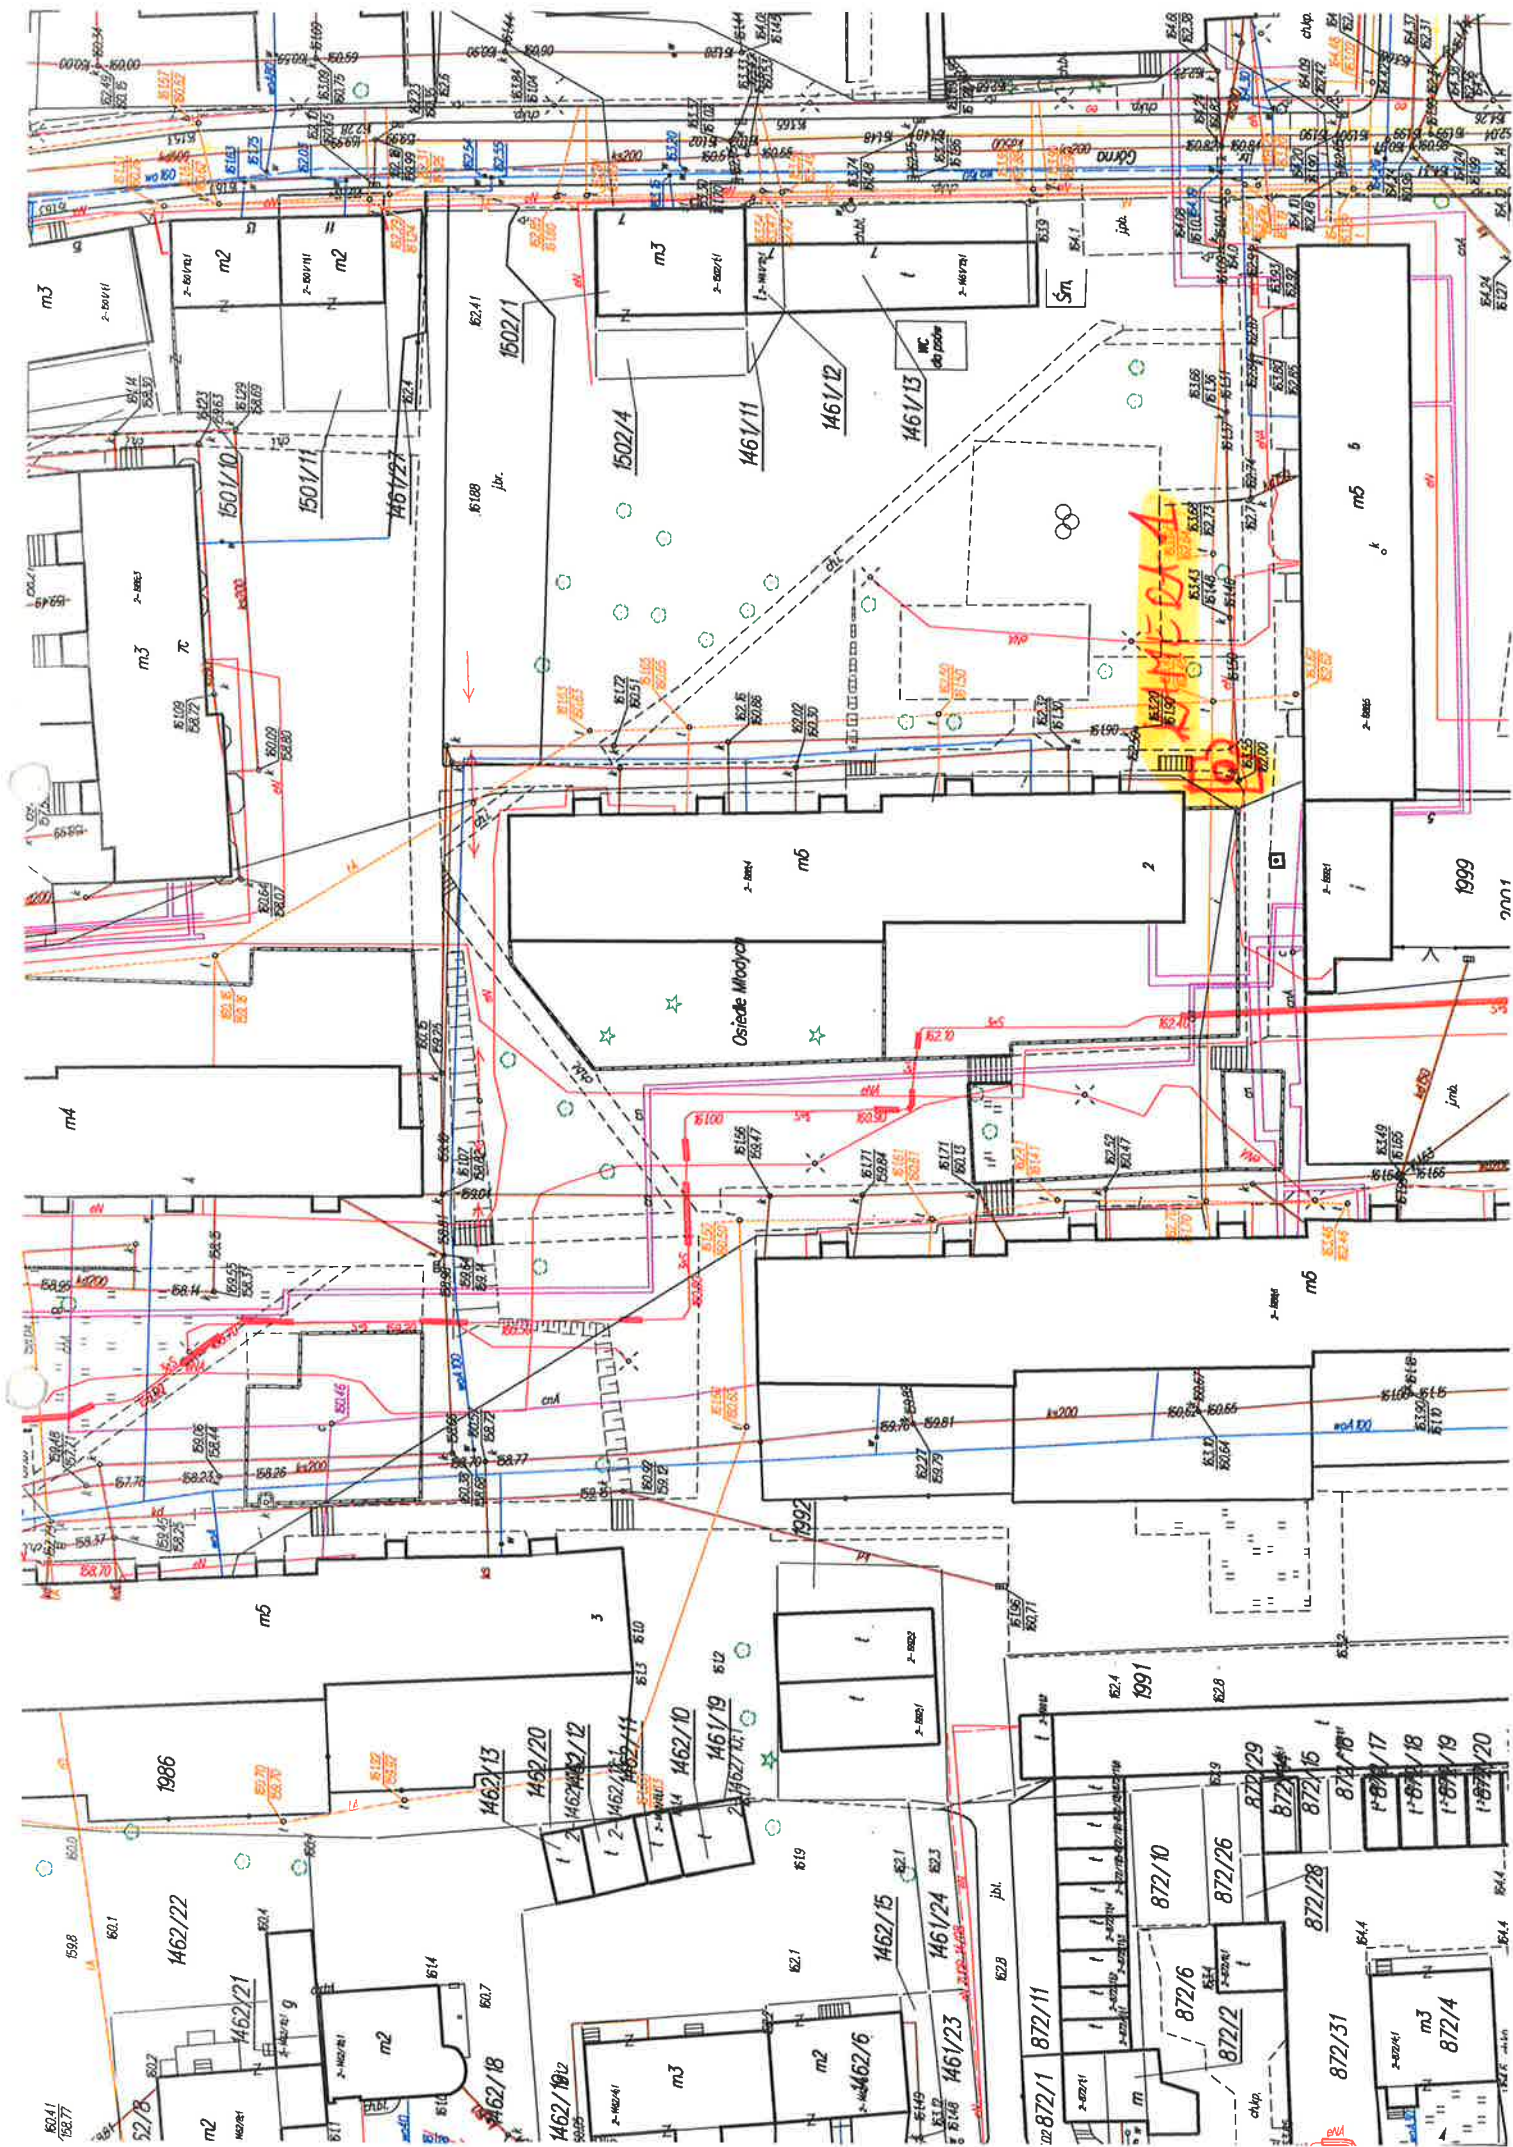

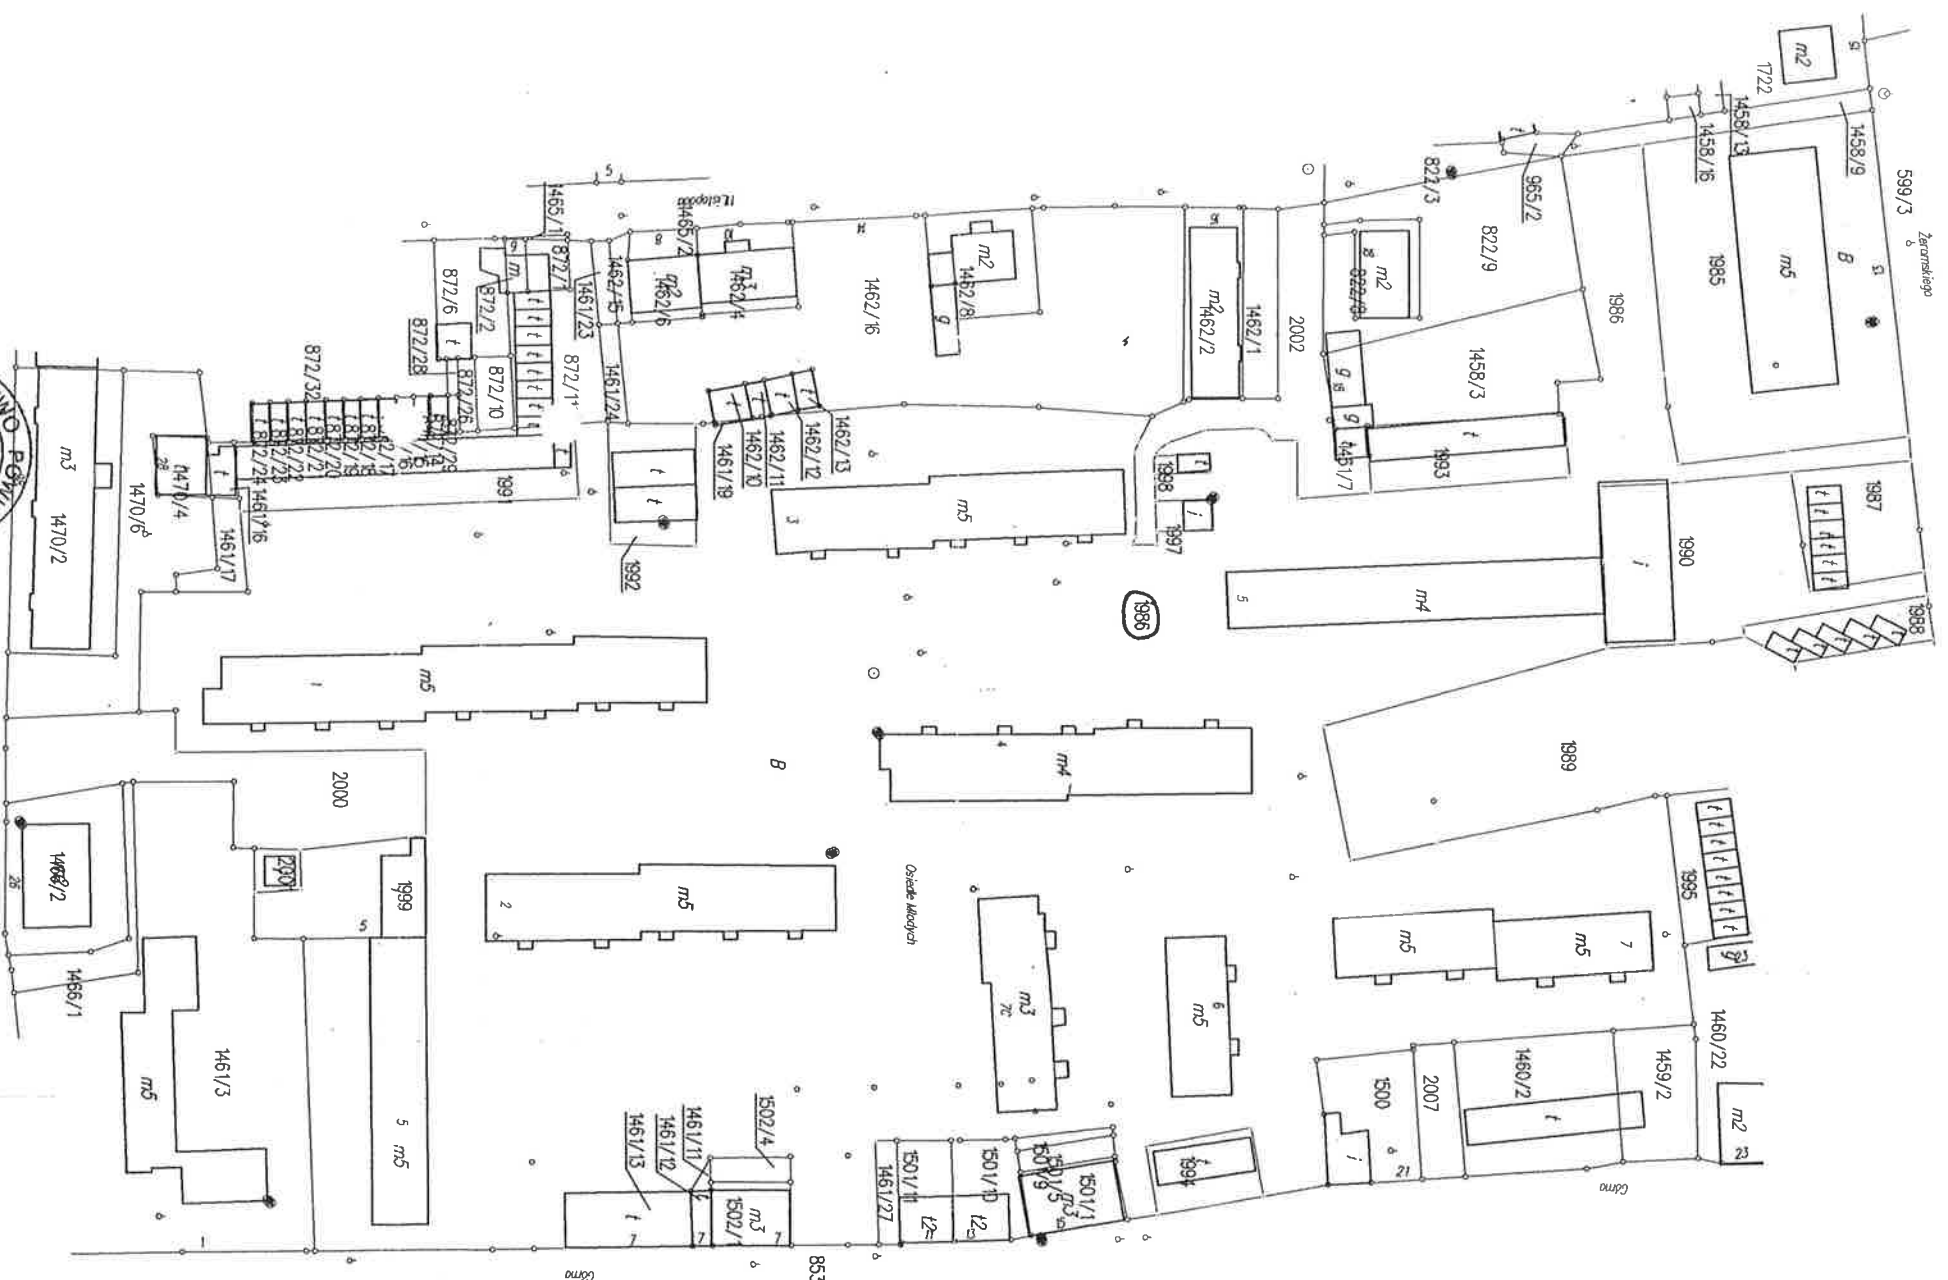

Z WŁ. STAROSTY
Pracownia Ewidencji Gminnej i Powiatowej
W Goldapi

11/24/94
"Dokument niniejszy jest wyrys z mapy
ewidencyjnej i jest przeznaczony do
dokonywania wpisów w księgach wieczystych"

WYRYS I WYPIS Z OPERATU EWIDENCYJNEGO

WYPIS Z REJESTRU GRUNTÓW

Nr jednostki rejestrowej: 1218

Nr Księgi wieczystej: KW 3264


Podmiot ewidencyjny	<Imiona rodziców>	Char.	Udział	Adres - siedziba
GMINA GOŁDAP		WŁ	1/1	PLAC ZWYCIĘSTWA 14 GOŁDAP
SPÓŁDZIELNIA MIESZKANIOWA		WU	1/1	MATEJKI 4 GOŁDAP

Obręb	Numer		Bliższe określenie położenia	Rodzaj użytków	Klasa	Powierzchnia			
	arkusza	działki				Użytków		Ogólna działki	
						[ha]	[m ²]	[ha]	[m ²]
2	201	867/1	PLAC ZWYCIĘSTWA, MATEJKI, MICKIEWICZA	B		0	3363	0	3363
Ogółem:						0	3363	0	3363

Słownie: trzy tysiące trzysta sześćdziesiąt trzy m kw.

WYRYS Z MAPY EWIDENCYJNEJ

Skala 1:1000

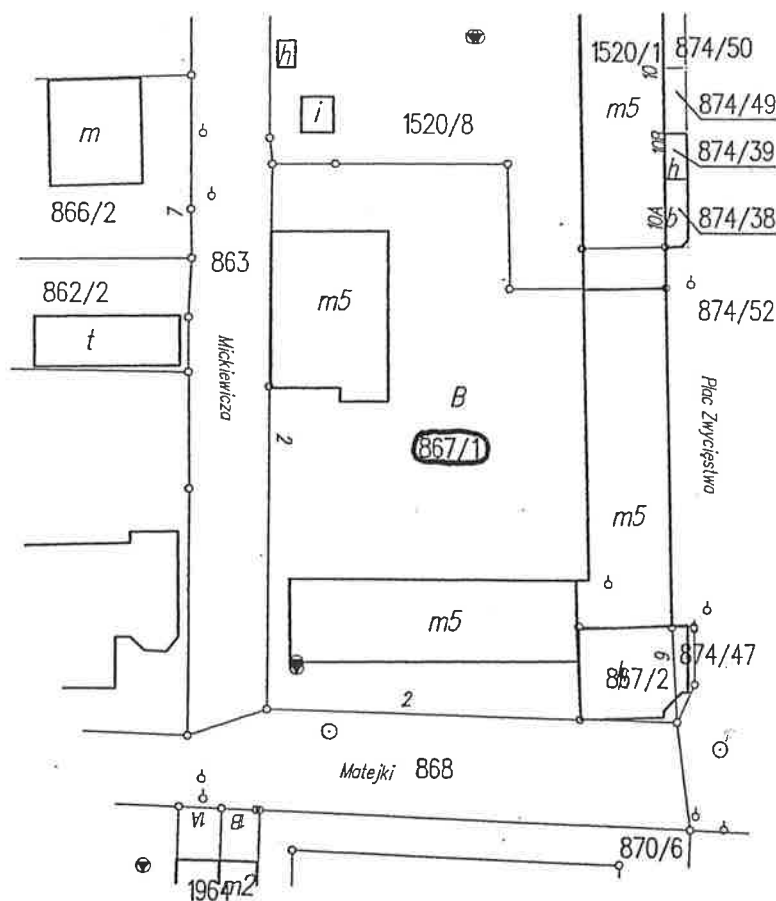

1/71/94

Dokument niniejszy jest wyrysem z mapy
ewidencyjnej i jest przeznaczony do
dokonywania wpisu w księgach wieczystych*



Z up. STAROSTY

Piotr Gzemeryński

Inspektor ds. ewidencji gruntów i budynków
w Województwie Pomorskim i Nieruchomości

podpis zatwierdzającego

★ Kamera 1

Ekorozwój-Mazury
Stowarzyszenie...



Mieszkaniowa w Goldapi
Spółdzielnia



★ Kamera 2

Sklep nabiałowy
PSS Spółem



Lody&Gofry Punkt
Małej Gastronomi



Tesco. Supermarket



Goldap Oddział
Partnerski



Partyzantów

Partyzantów

Partyzantów

Partyzantów

Partyzantów

Alkot

Matejki

Matejki

Górna

Wolności

wa