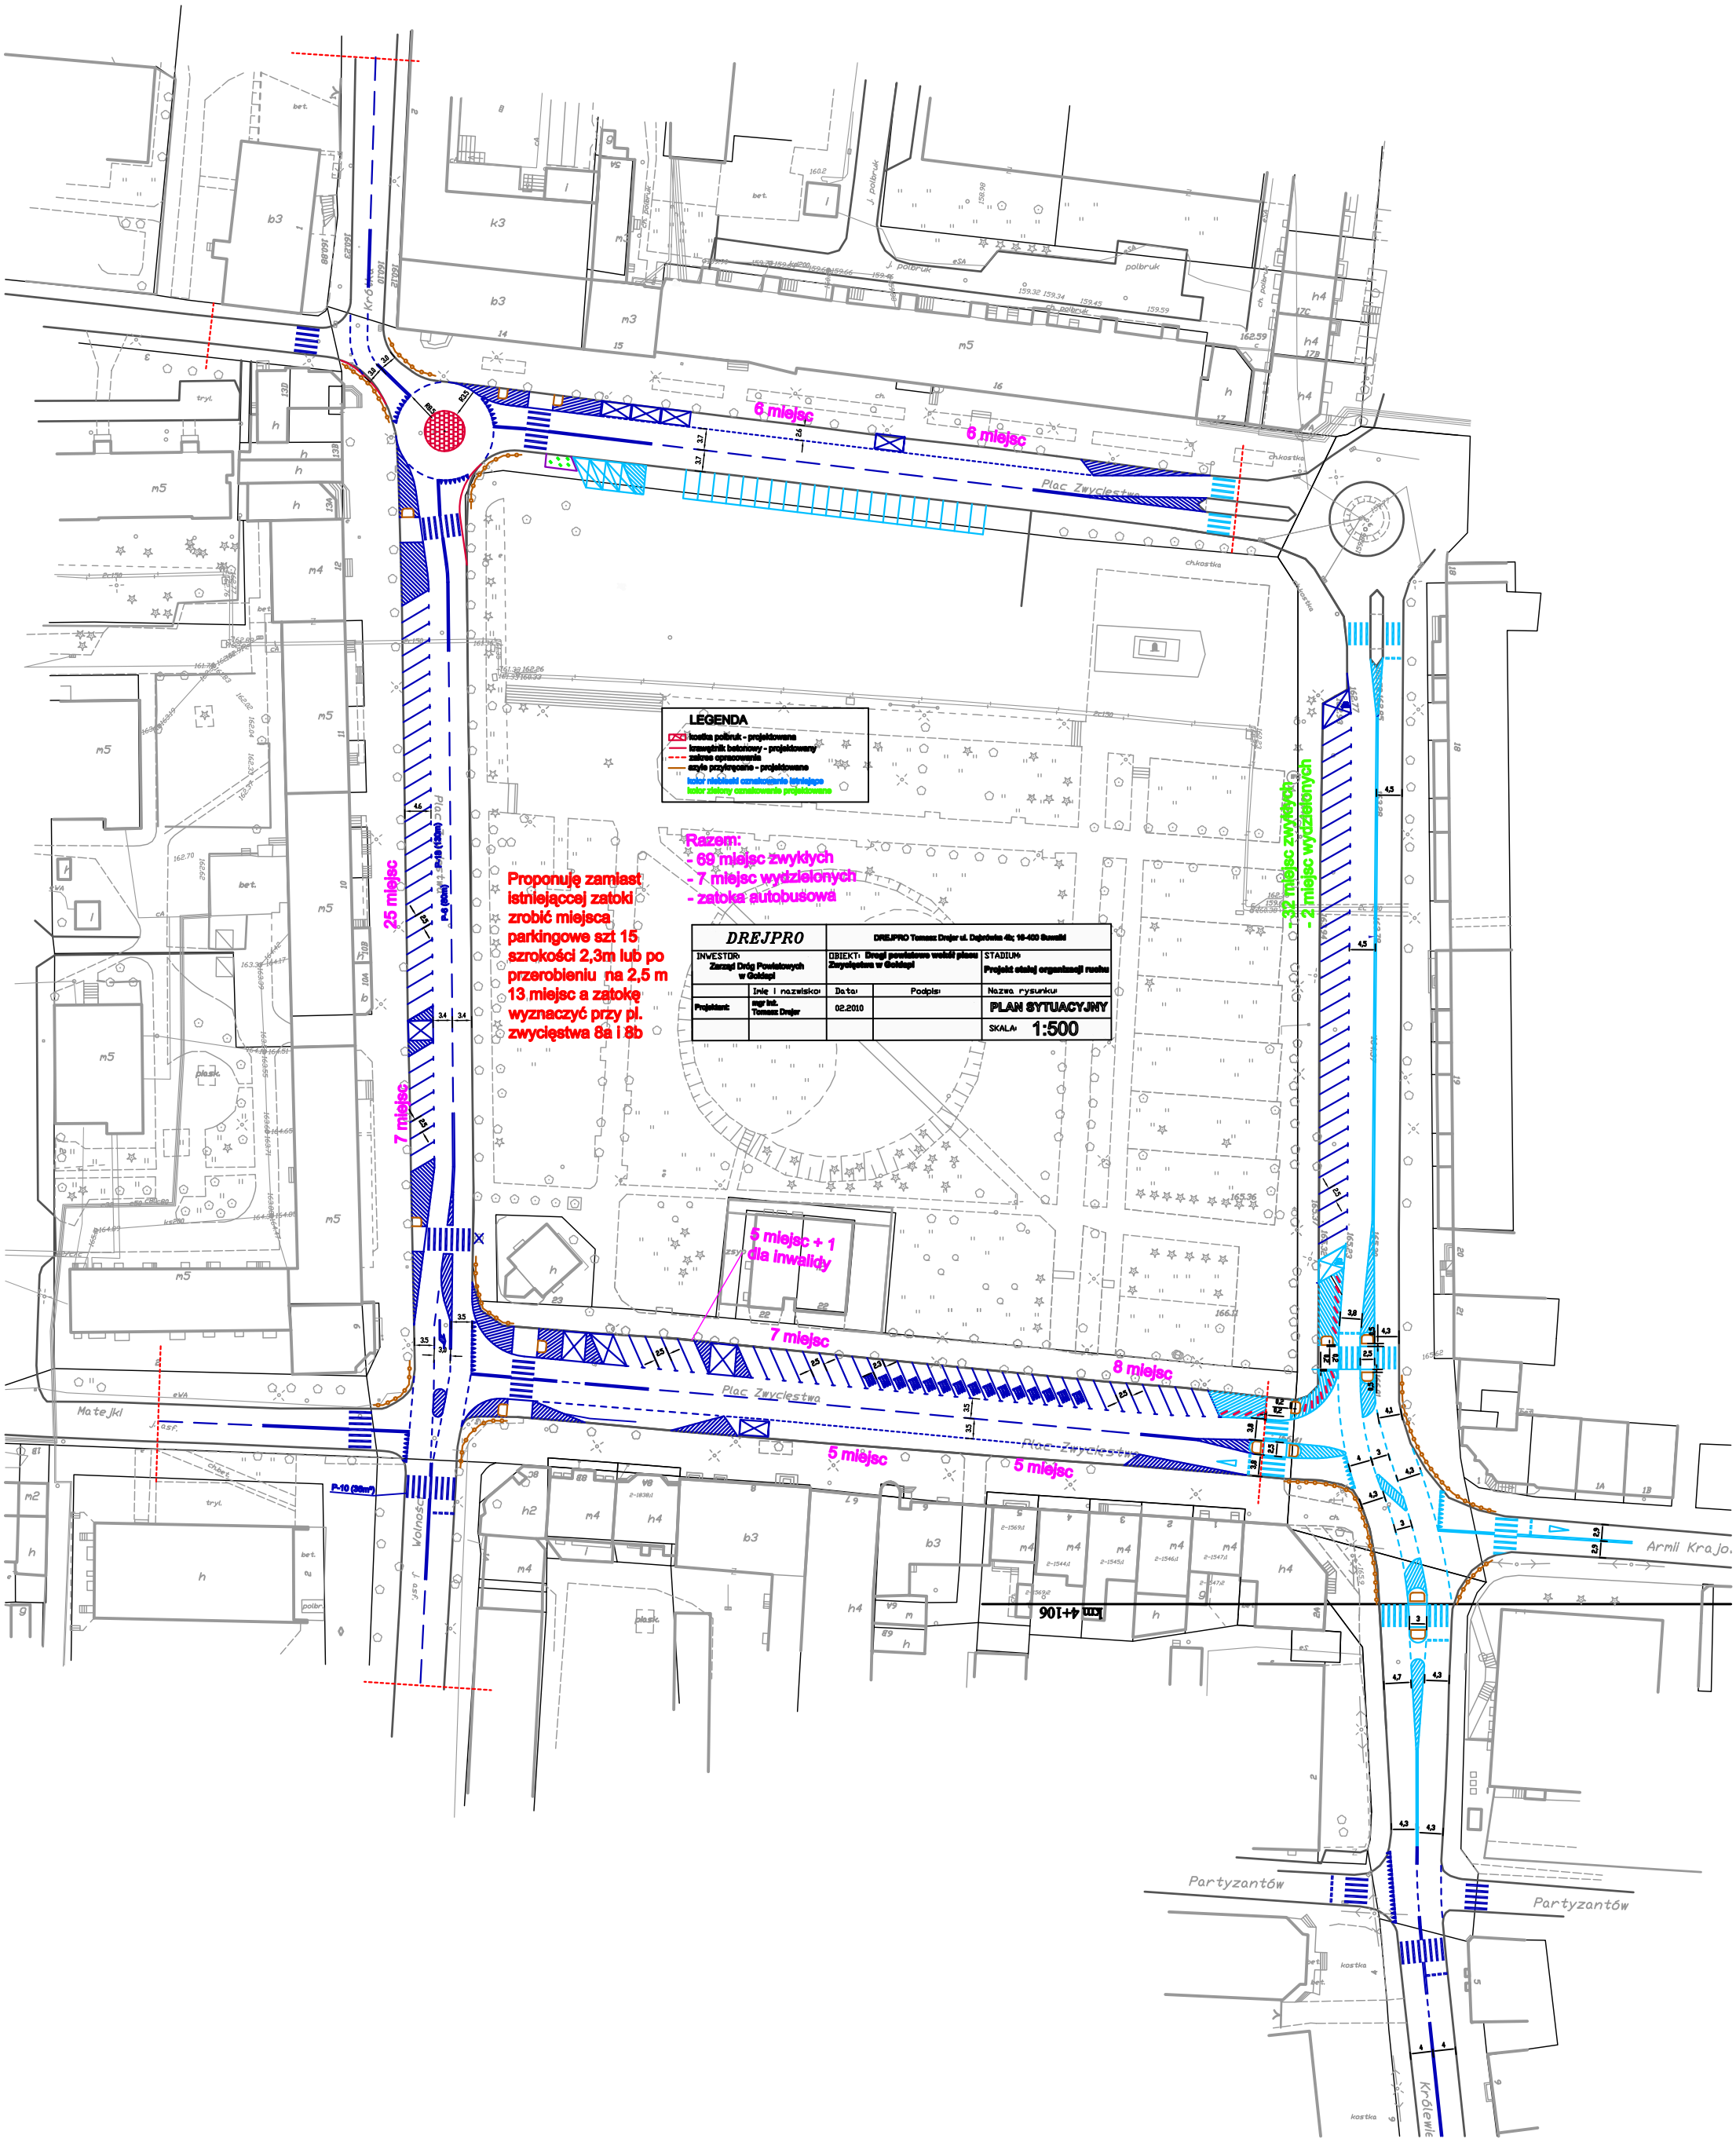
LEGENDA
kostka polbruk - projektowana
krawężnik betonowy - projektowany
zakres opracowania
szyje przyłączeniowe - projektowane
kolor niebieski oznaczenie istniejące
kolor zielony oznaczenie projektowane
Razem:
- 69 miejsc zwykłych
- 7 miejsc wydzielonych
- zatoka autobusowa
Proponuję zamiast istniejącej zatoki zrobić miejsca parkingowe szt 15 szerokości 2,3m lub po przerobieniu na 2,5 m 13 miejsc a zatokę wyznaczyć przy pl. zwycięstwa 8a i 8b
DREJPRO
DREJPRO Tomasz Drejer ul. Dąbrówka 4b; 16-400 Suwałki
INVESTOR: Zarząd Dróg Powiatowych w Gołdapi
OBIEKT: Drogi powiatowe wokół placu Zwycięstwa w Gołdapi
STADIUM: Projekt stałej organizacji ruchu
Imię i nazwisko
Data
Podpis
Nazwa rysunku
Projektant: mgr inż. Tomasz Drejer
02.2010
PLAN SYTUACYJNY
SKALA: 1:500
6 miejsc
6 miejsc
25 miejsc
7 miejsc
5 miejsc + 1 dla inwalidy
7 miejsc
8 miejsc
5 miejsc
5 miejsc
- 32 miejsc zwykłych
- 2 miejsc wydzielonych
Plac Zwycięstwa
Plac Zwycięstwa
Plac Zwycięstwa
Mateji
Wolności
Armii Krajo
Partyzantów
Partyzantów
Królewie
km 4+106